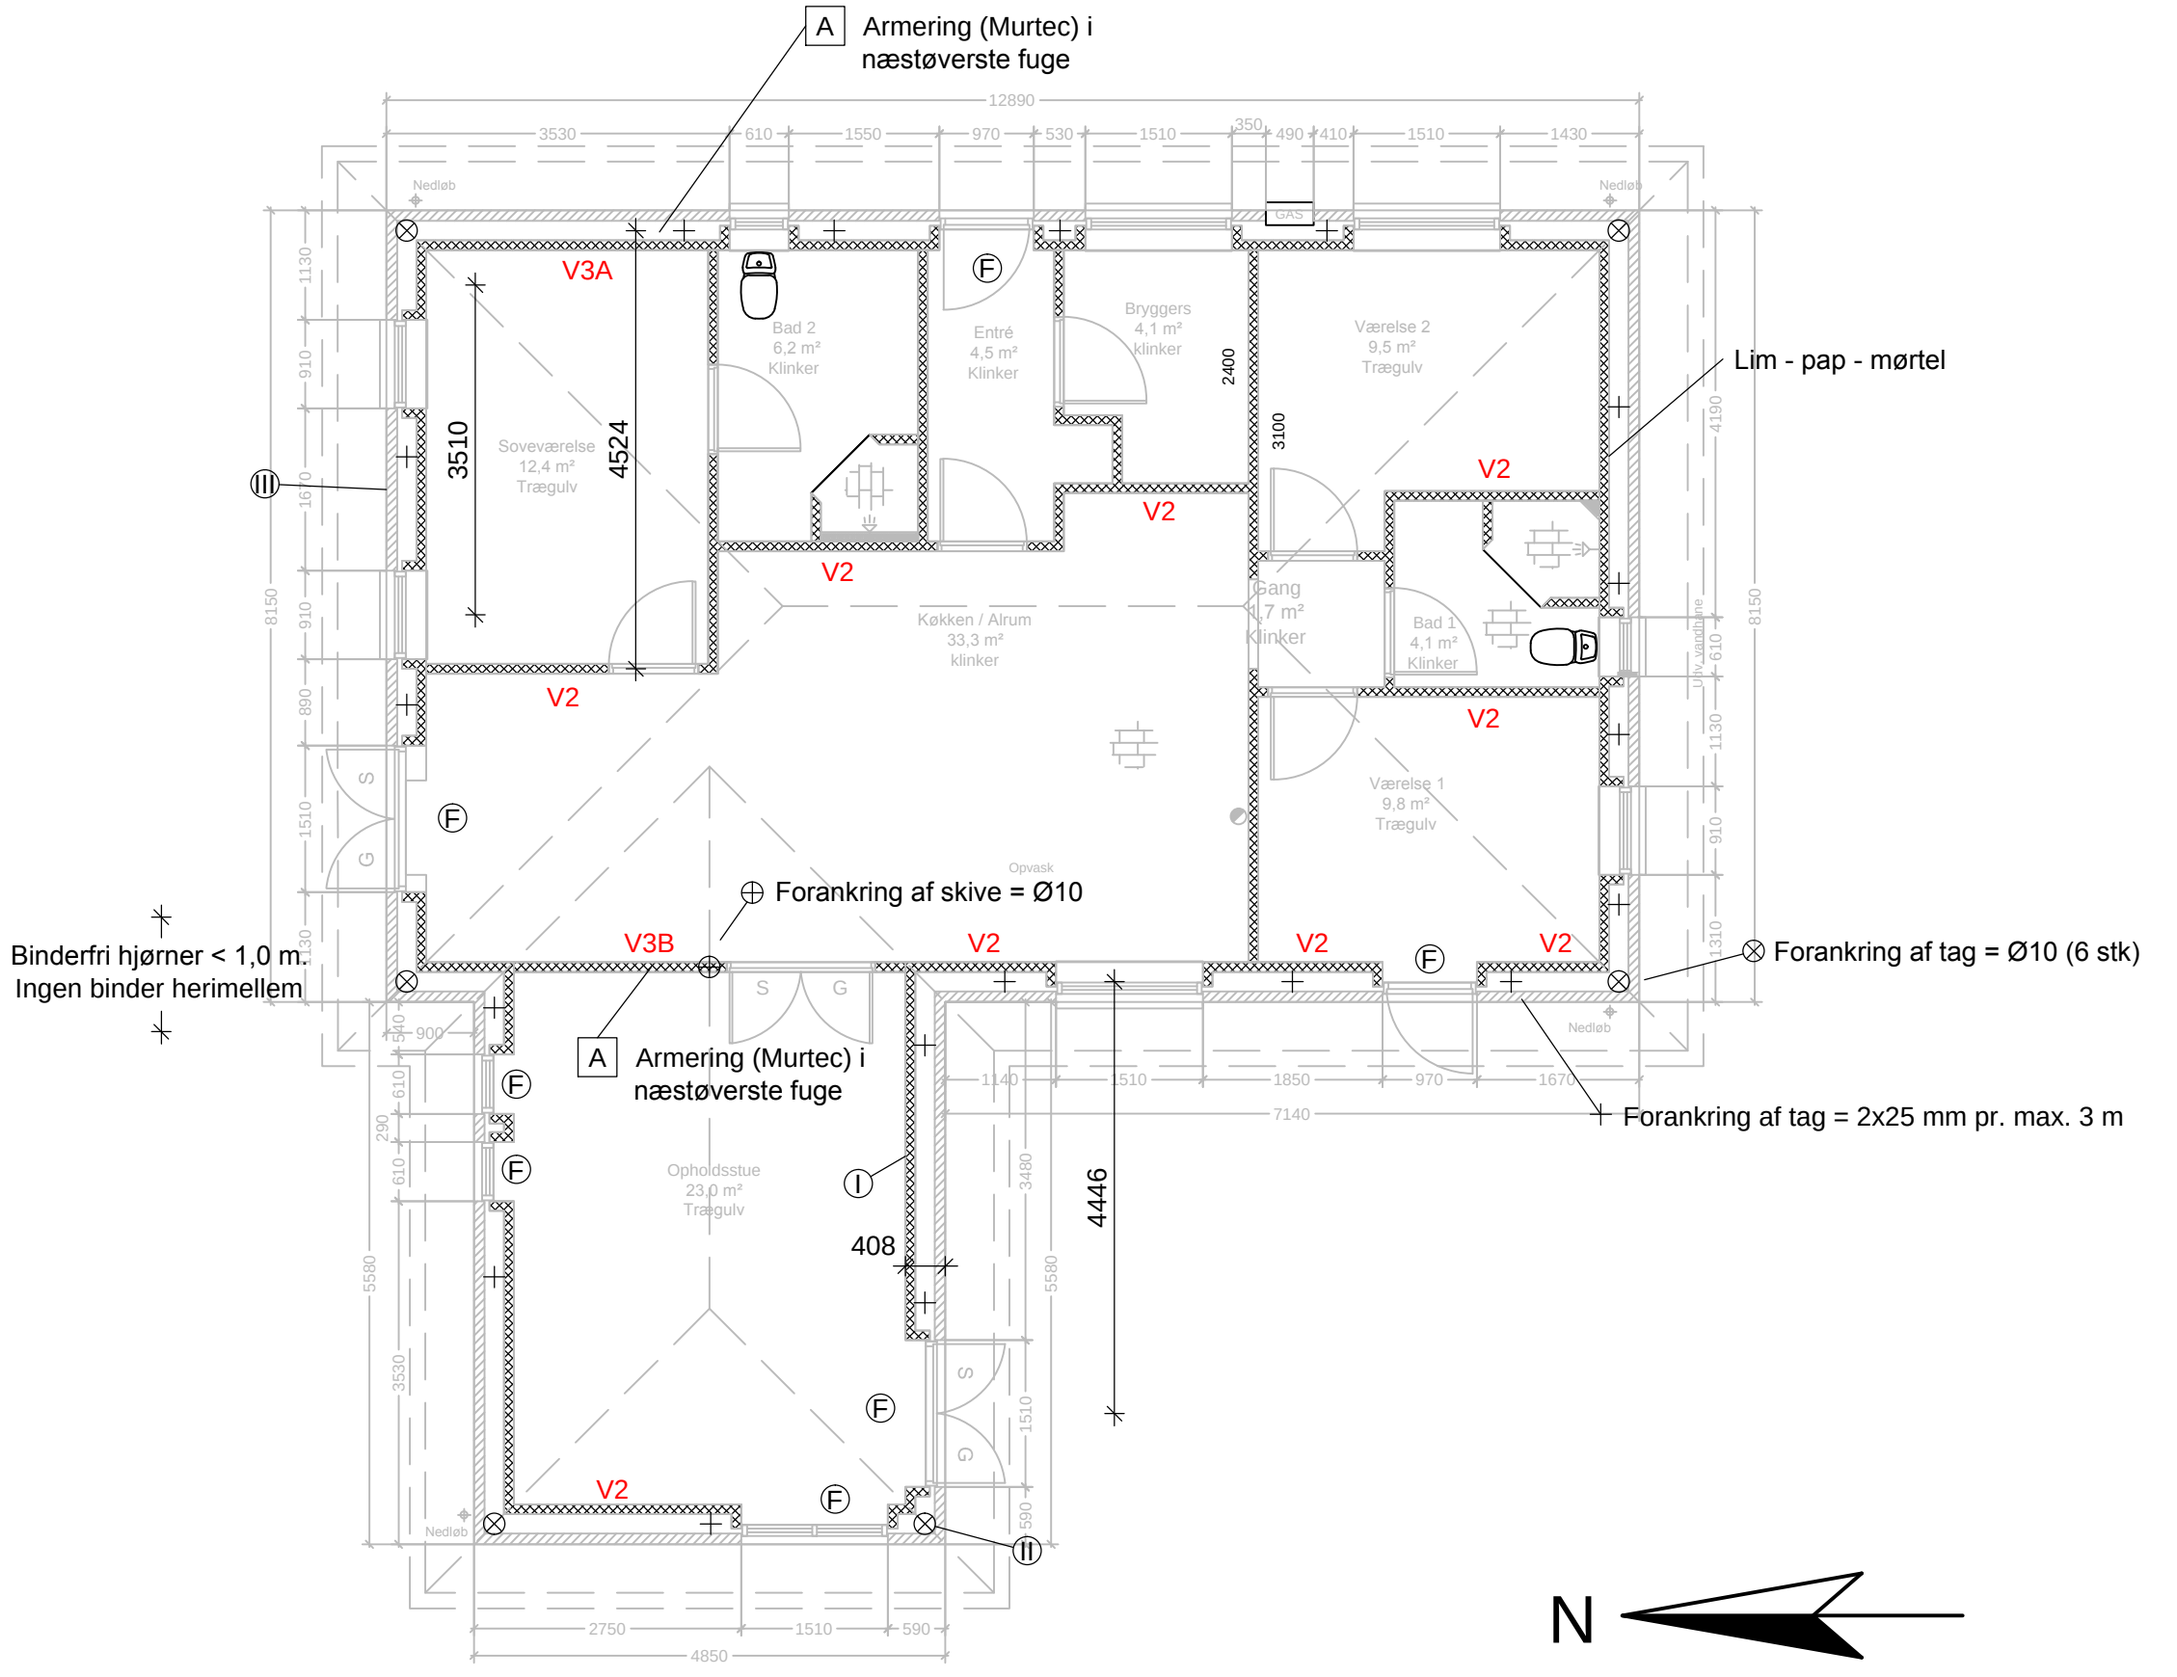
A
Armering (Murtec) i
næstøverste fuge
12890
3530
610
1550
970
530
1510
350
490
410
1510
1430
Nedløb
GAS
V3A
Bad 2
6,2 m²
Klinker
Entré
4,5 m²
Klinker
Bryggers
4,1 m²
klinker
Værelse 2
9,5 m²
Trægulv
Lim - pap - mørtel
Soveværelse
12,4 m²
Trægulv
3510
4524
2400
3100
V2
Køkken / Alrum
33,3 m²
klinker
Gang
1,7 m²
Klinker
Bad 1
4,1 m²
Klinker
Værelse 1
9,8 m²
Trægulv
Opvask
Forankring af skive = Ø10
V3B
Forankring af tag = Ø10 (6 stk)
Binderfri hjørner < 1,0 m.
Ingen binder herimellem
A
Armering (Murtec) i
næstøverste fuge
Opholdsstue
23,0 m²
Trægulv
4446
408
1140
1510
1850
970
1670
7140
Forankring af tag = 2x25 mm pr. max. 3 m
2750
1510
590
4850
N
SIGNATUR:
Teglsten
Deklarerede teglsten
Mekanisk ventilation
Naturlig ventilation
Nedløb
G Gående dør
S Stående dør