

RUMAFTRÆK:

- Der monteres ventilationsanlæg med fugtstyring som standard
- Køkken, mek. ventilation 20 l/s via emhætte

N.B.

- Vindueshøjde 1188 mm
- Dør og vinduesparti højde 2118 mm

FORANKRING/AFSTIVNING AF TAG:

Forankring og afstivning af tag udføres som angivet på plantegninger samt detaljetegninger.

VINDUER OG DØRE:

- 2/3 lags energiglas
- Fuges med gummifuge
- Alle opholdsrum forsynes med redningsåbninger iht. BR-10.


TAG:

- 25° præfab. gitterspær
- Tagsten, oplagt efter gældende regler
- Ventilert fuglegitter ved tagfod
- Win-Win plader som vindstop, monteres med min. 4 galvaniseret papsøm
- 38x73 mm lægter, T1
- 25x45 mm afstandslister, trykimp.
- Diffusionsåbent undertag, fastholdes af undertagsopstrammere
- Rem 38x100 mm

GANGBRO:

- 5 stk. 22x95 mm brædder udføres på opløsning

SNIT

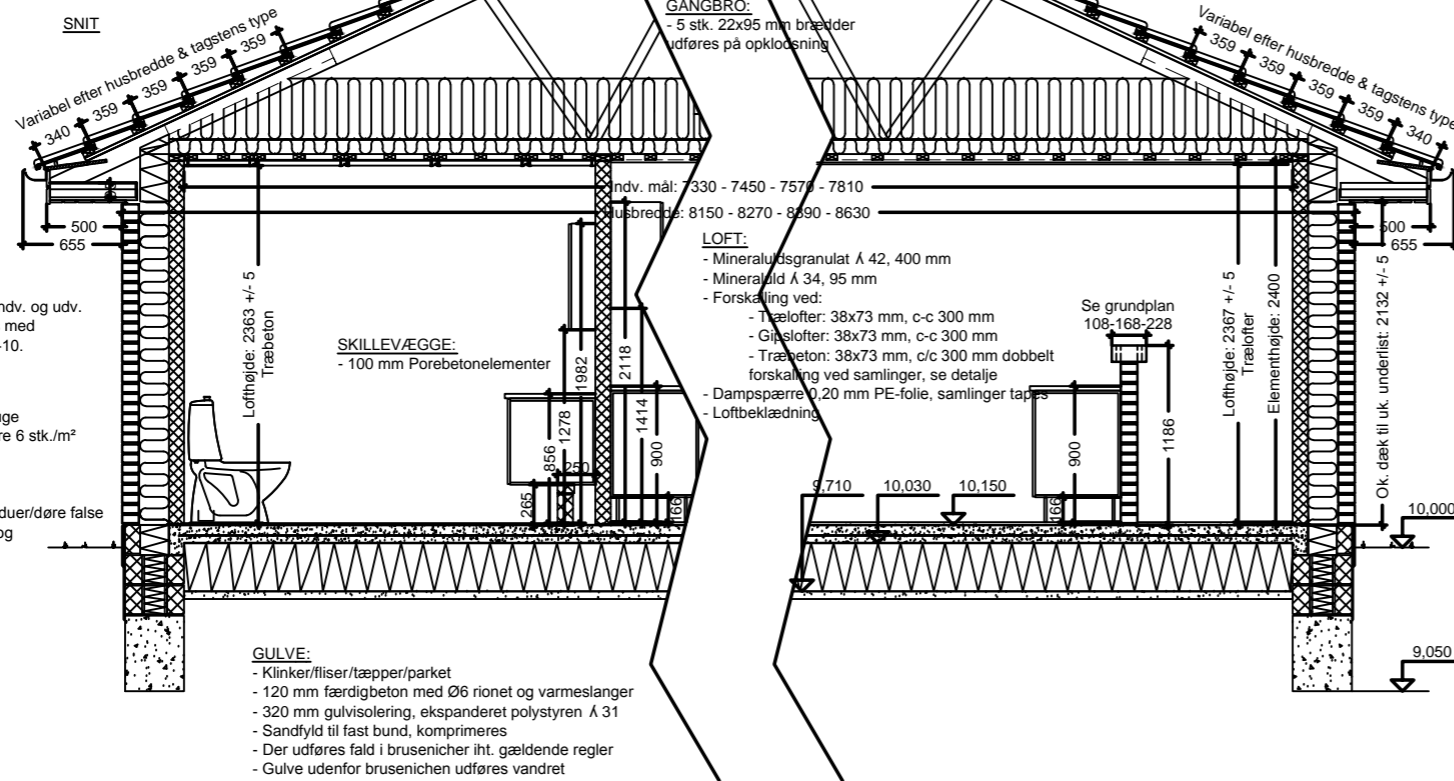

OBS! NYT SNIT

- SE SNITTEGNING

Emne : Principsnit 25° variabel husbredde BR-15

Tegn nr.

4

Dato: 13.08.13

Tegn.: CJE

Mål: 1:50


HusCompagniet © Copyright©